



**VUE DE DESSUS**

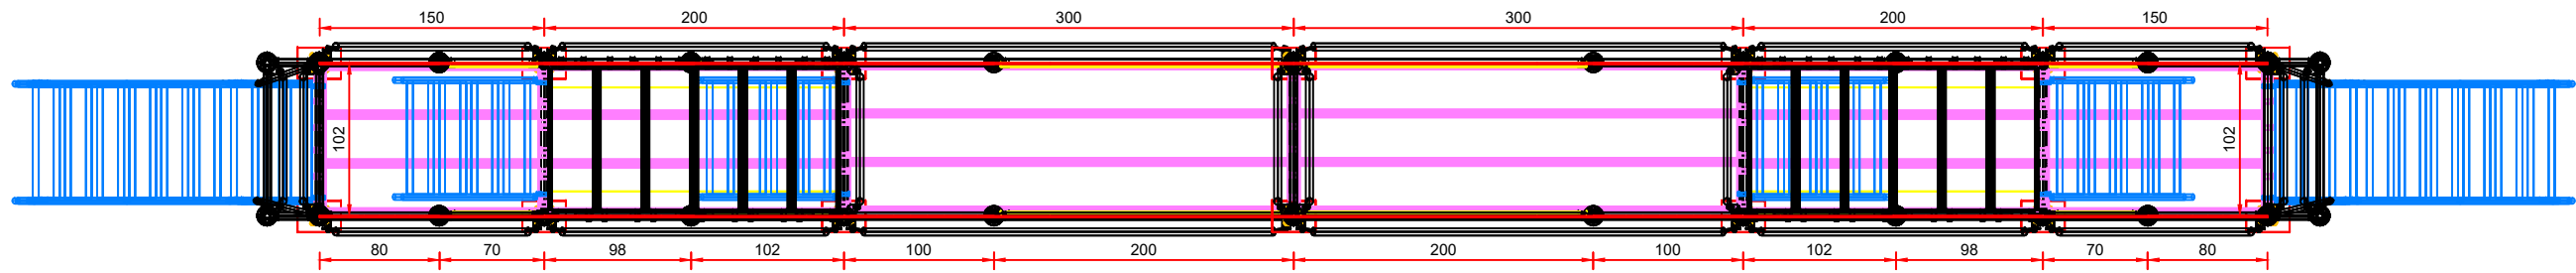

**VUE DE FACE**

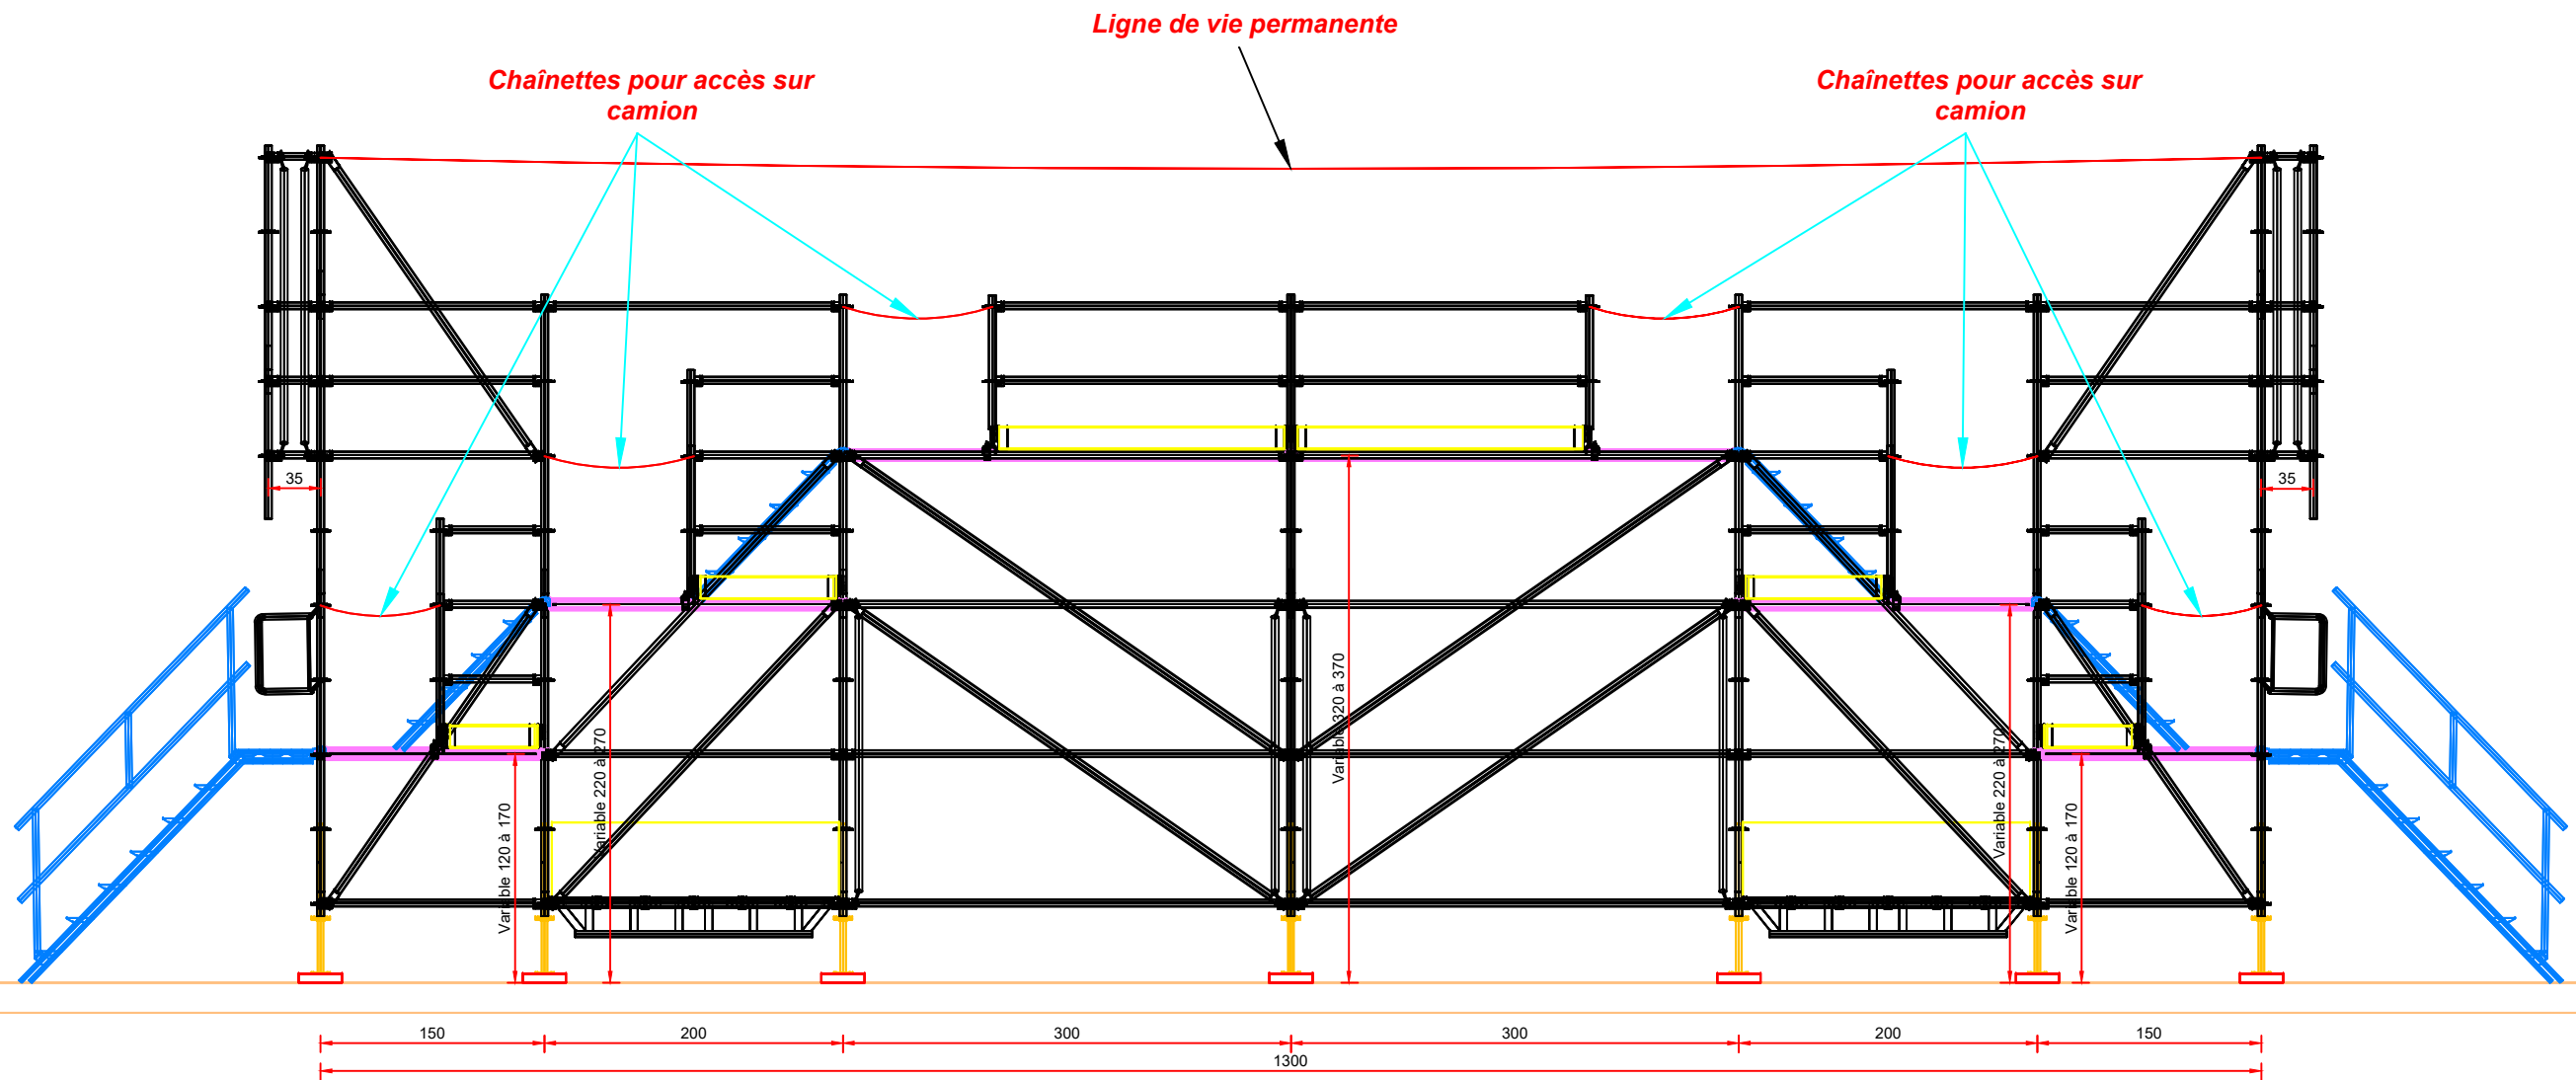

**QUAI DE DECHARGEMENT**



17 Allée de Longuetterre  
31850 MONTRABE

Tel: 05 65 18 53 14  
Fax: 05 62 18 53 21

Chantier: XXX

Dessiné par : KG

Matériel : BRIO

Client: XXX

Date : 13/09/2018

N° du plan : ET18XXXX

Zone : QUAI DE DECHARGEMENT

ech : 1/50

Indice : 0